


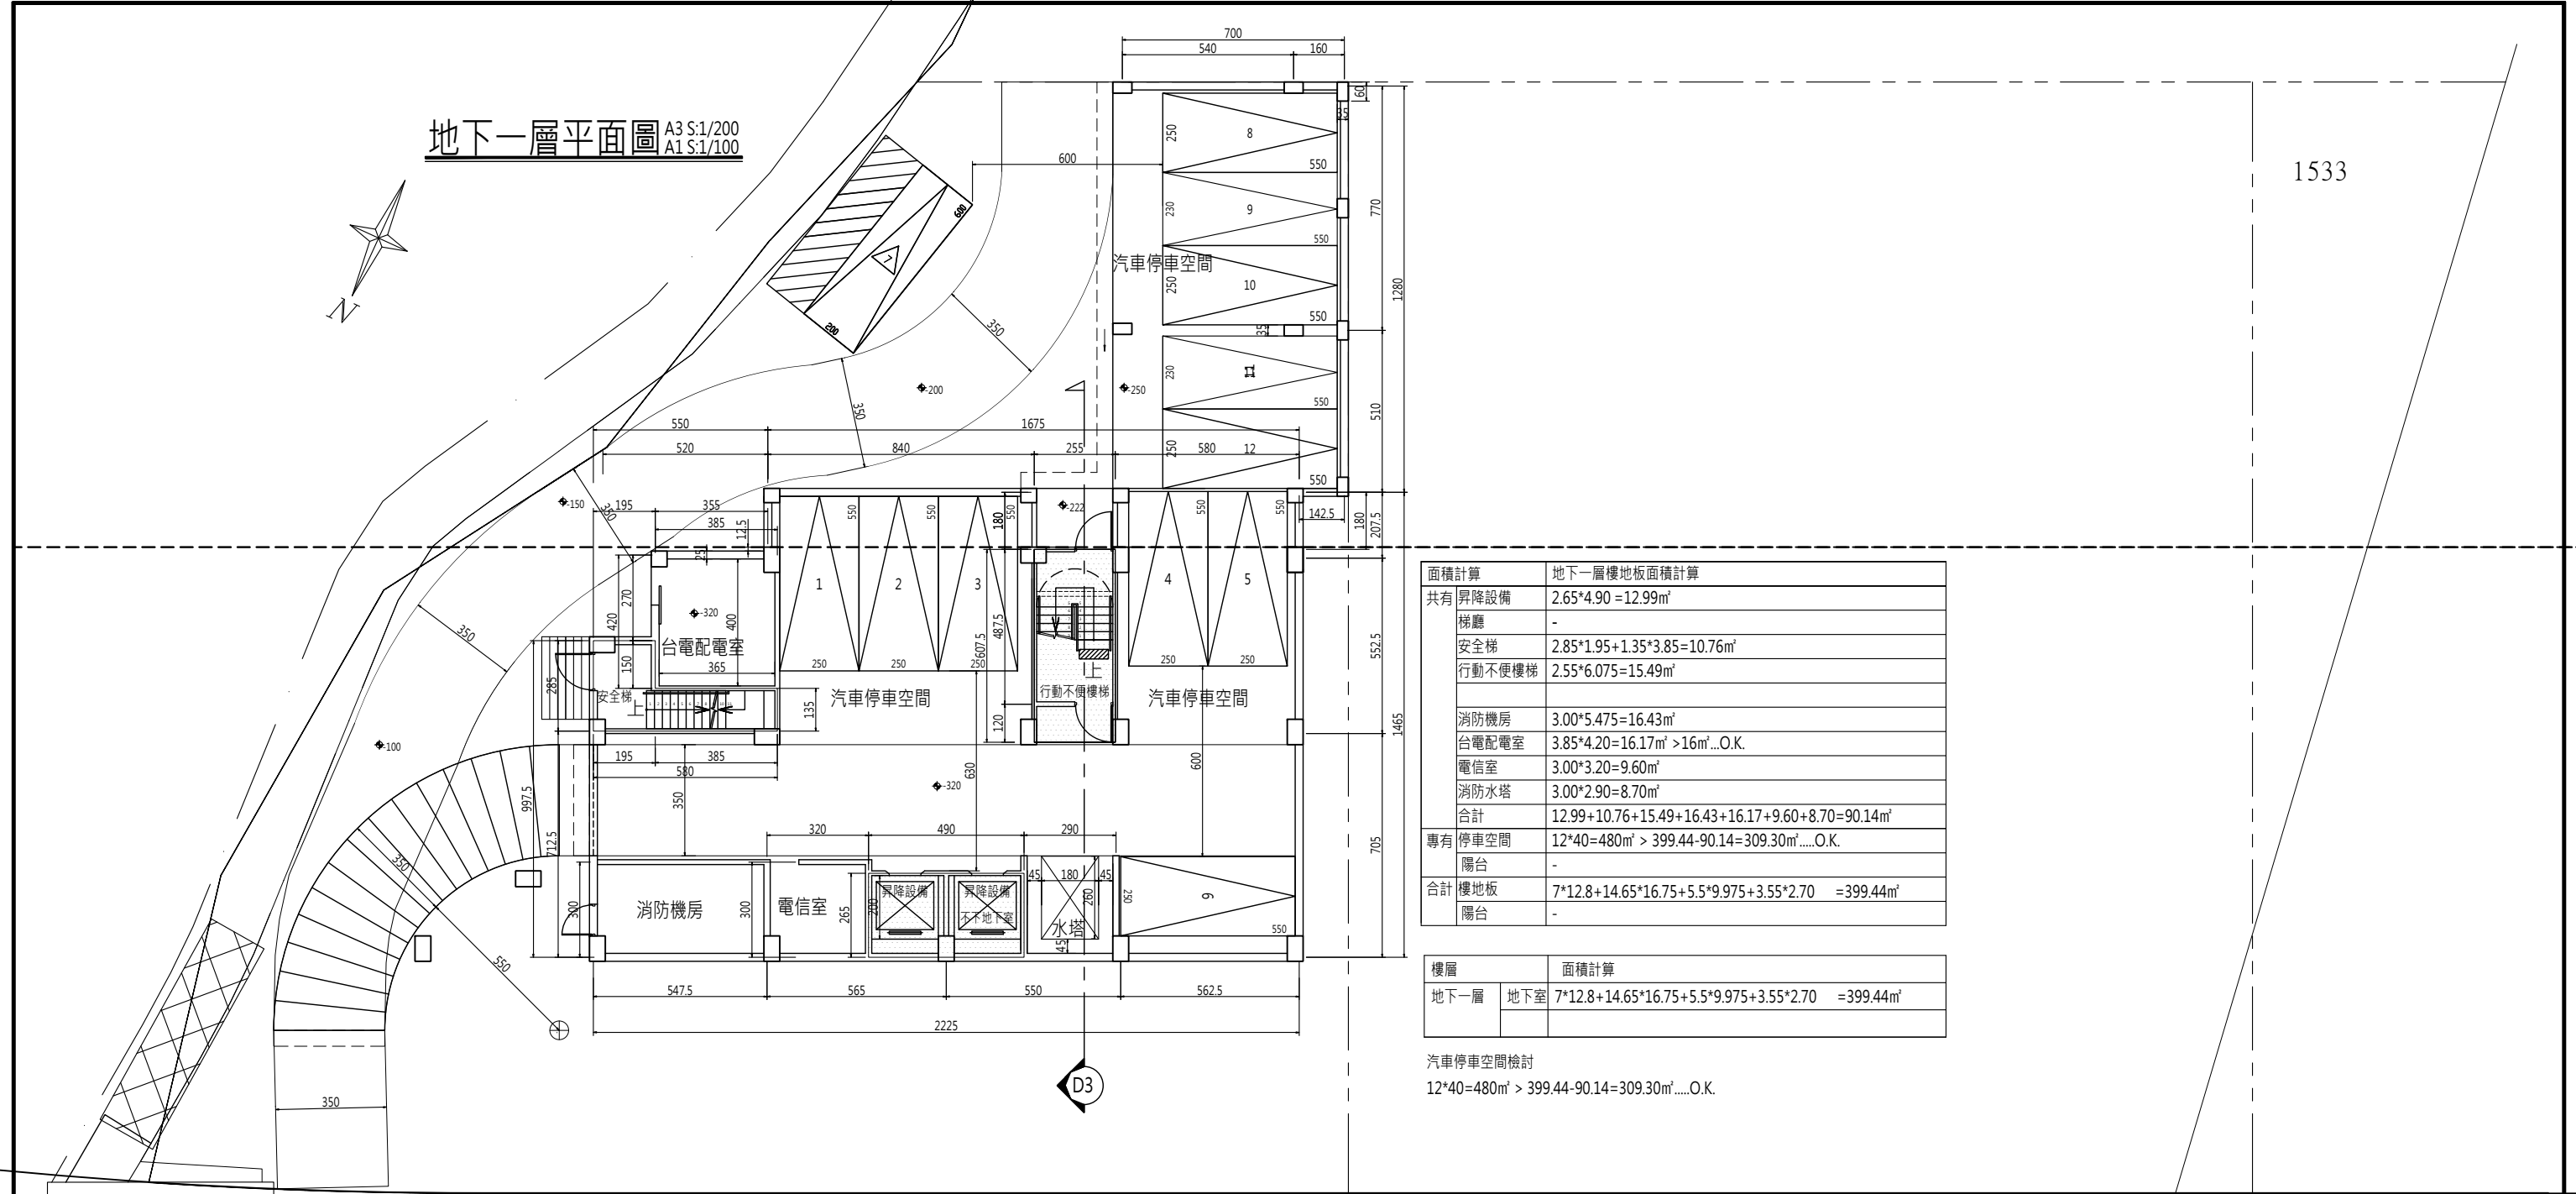

面積計算	地下一層樓地板面積計算
共有	升降設備
	梯廳
	安全梯
	行動不便樓梯
	消防機房
	台電配電室
	電信室
	消防水塔
	合計
專有	停車空間
	陽台
合計	樓地板
	陽台

樓層	面積計算
地下一層	地下室

汽車停車空間檢討
12*40=480m² > 399.44-90.14=309.30m²O.K.