





面積計算		屋突一層樓地板面積計算	
共有	昇降設備	4.90*2.175	=10.66m ²
	梯廳	4.90*2.20	=10.78m ²
	安全梯	(5.50*2.55)+(2.60*6.825)	=31.77m ²
	合計	10.66+10.78+31.77	=53.21m ²
屋頂突出物檢討		53.21m ² < 426.12/8=53.27m ²	

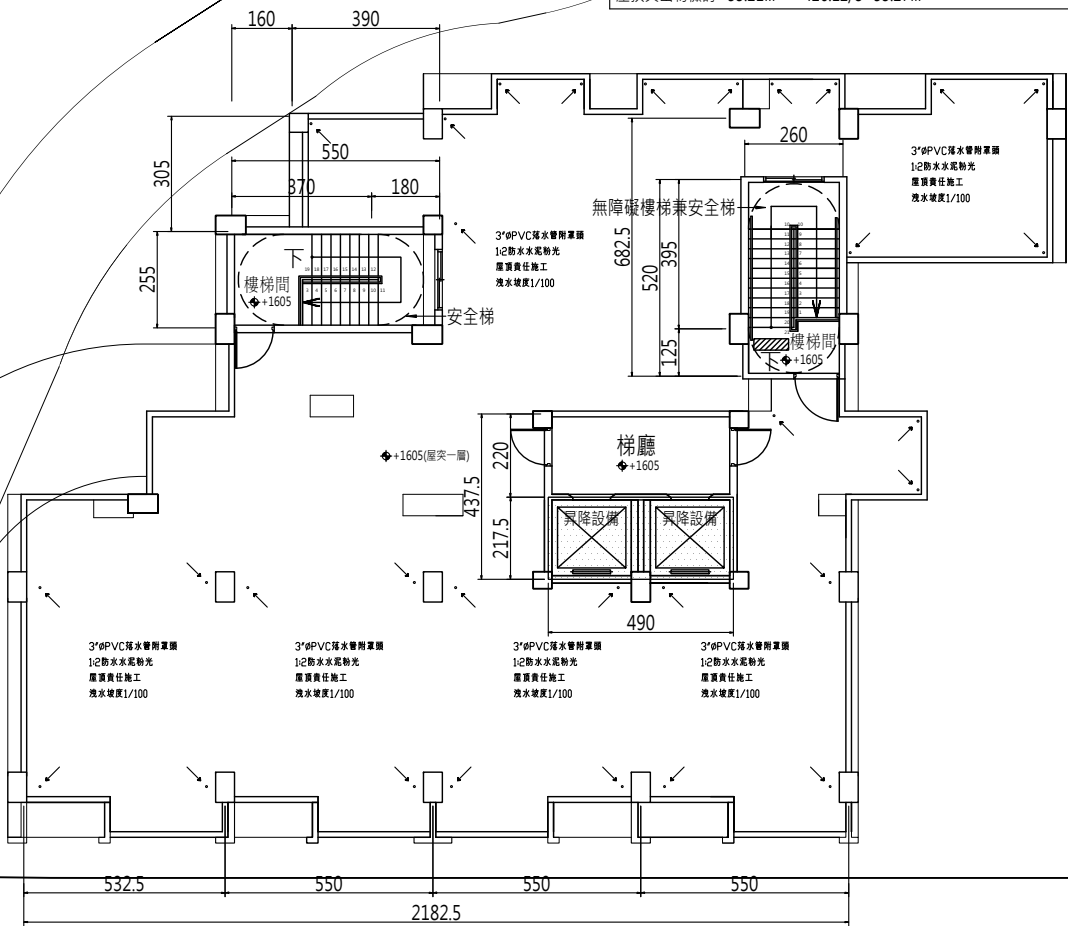

屋突一層平面圖 A3 S:1/200
A1 S:1/100

面積計算		屋突二層樓地板面積計算	
共有	機械室	4.90*4.375	=21.44m ²
	水箱	(5.475*2.60)+(5.625*2.60)	=28.86m ²
	合計	21.44+28.86	=50.30m ²
屋頂突出物檢討		50.30m ² < 426.12/8=53.27m ²	

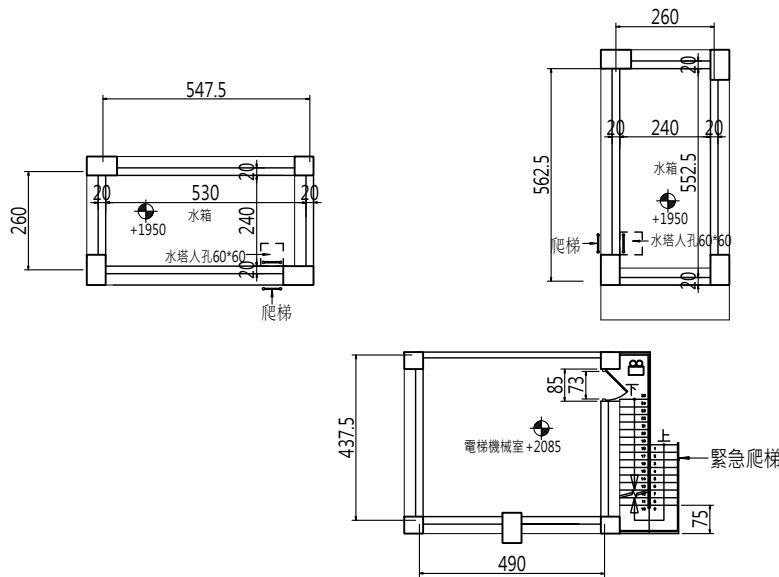

屋突二層平面圖 A3 S:1/200
A1 S:1/100

注意事項 GENERAL NOT
起造人與承造人請配合辦理事項
1.建築執照及開工報告尚未取核准請勿開工。
2.工程開工前，請依法申辦地界鑑定並指定建築線。
3.工程施工中，請依規定辦理動線。
4.施工中若有任何變更，請知會建築師，核可後施工。
5.工程完竣，請依法申請使用。

工程名稱 PROJECT
竹山鎮菩提段 1533、1533-1 地號
成坊實業股份有限公司店鋪、集合住宅新建工程
☐建照圖 ☐變更設計 ☐竣工圖 ☐室內裝修 ☒規劃圖

比例尺 SCALE S: 1/100
繪圖 DRAWN BY
設計 DESIGNED
核對 REVIEWED
核准 APPROVED

圖別 DRAWING TITLE
屋突一層、二層平面圖

圖號 DRAWING NO. A0-01
張號 SHEET NO. 10
日期 DATE 2023/12/20