
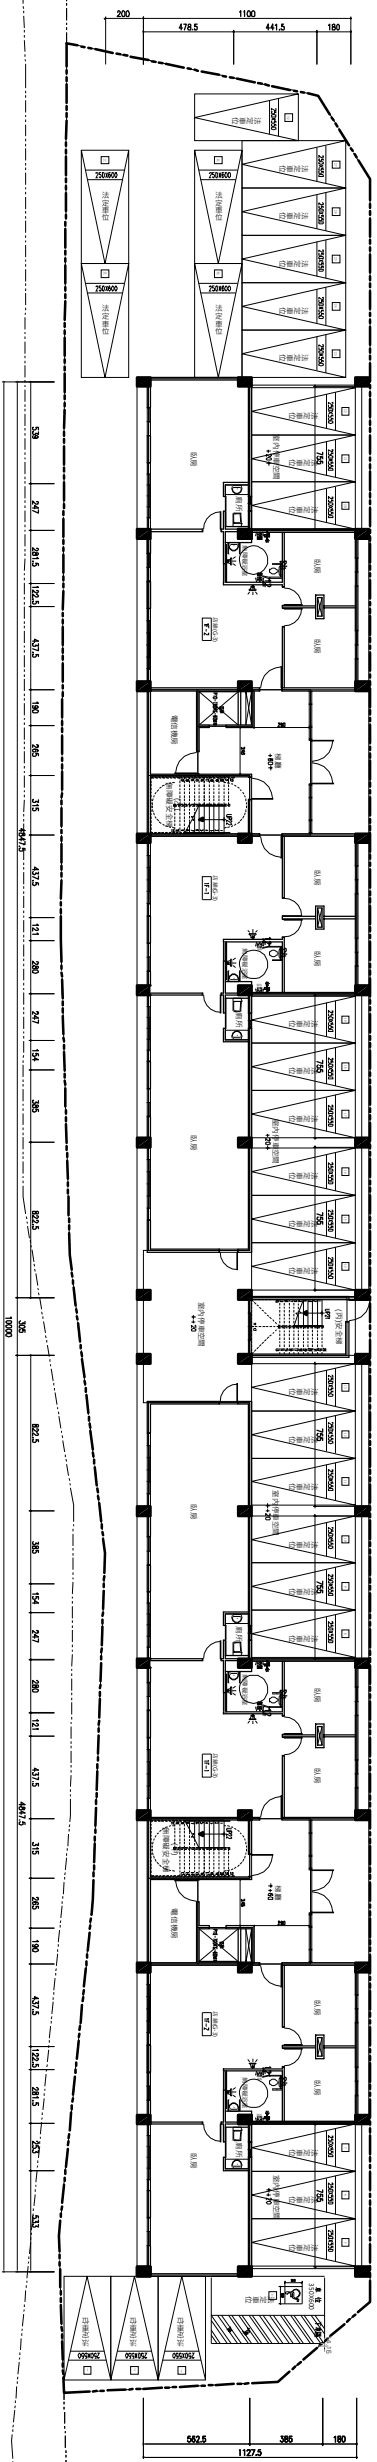



2 壹層面積示意圖 SCALE: A1=1/200 U: CM
SCALE: A3=1/400 U: CM

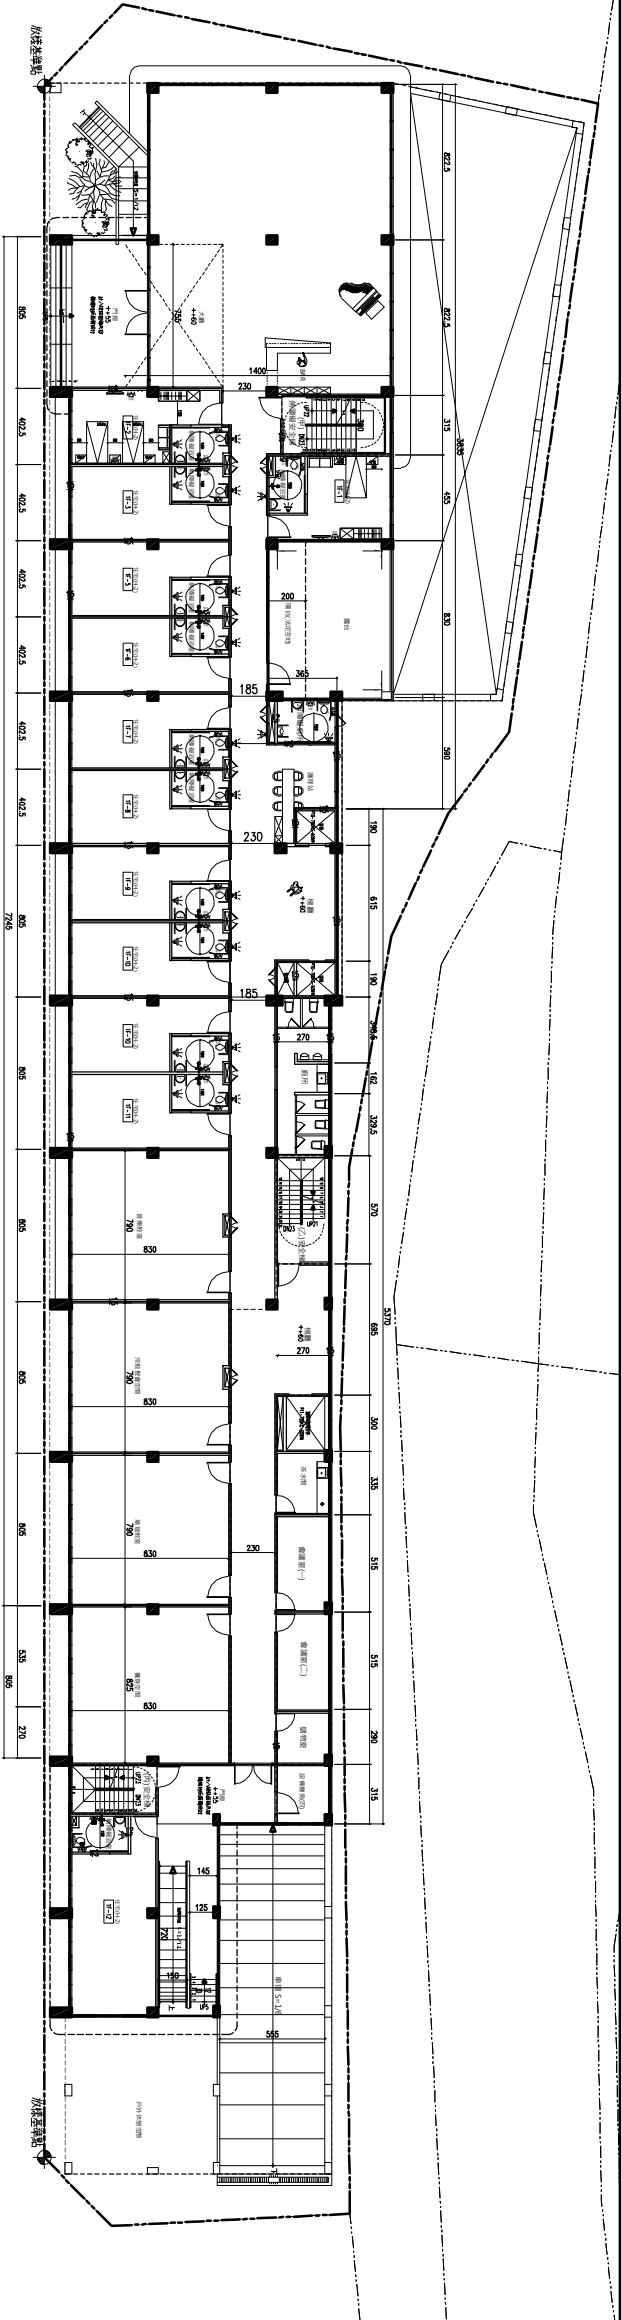


1 壹層平面圖 SCALE: A1=1/200 U: CM
SCALE: A3=1/400 U: CM

--

2 貳層面積示意圖 SCALE:A1=1/200 U:CM

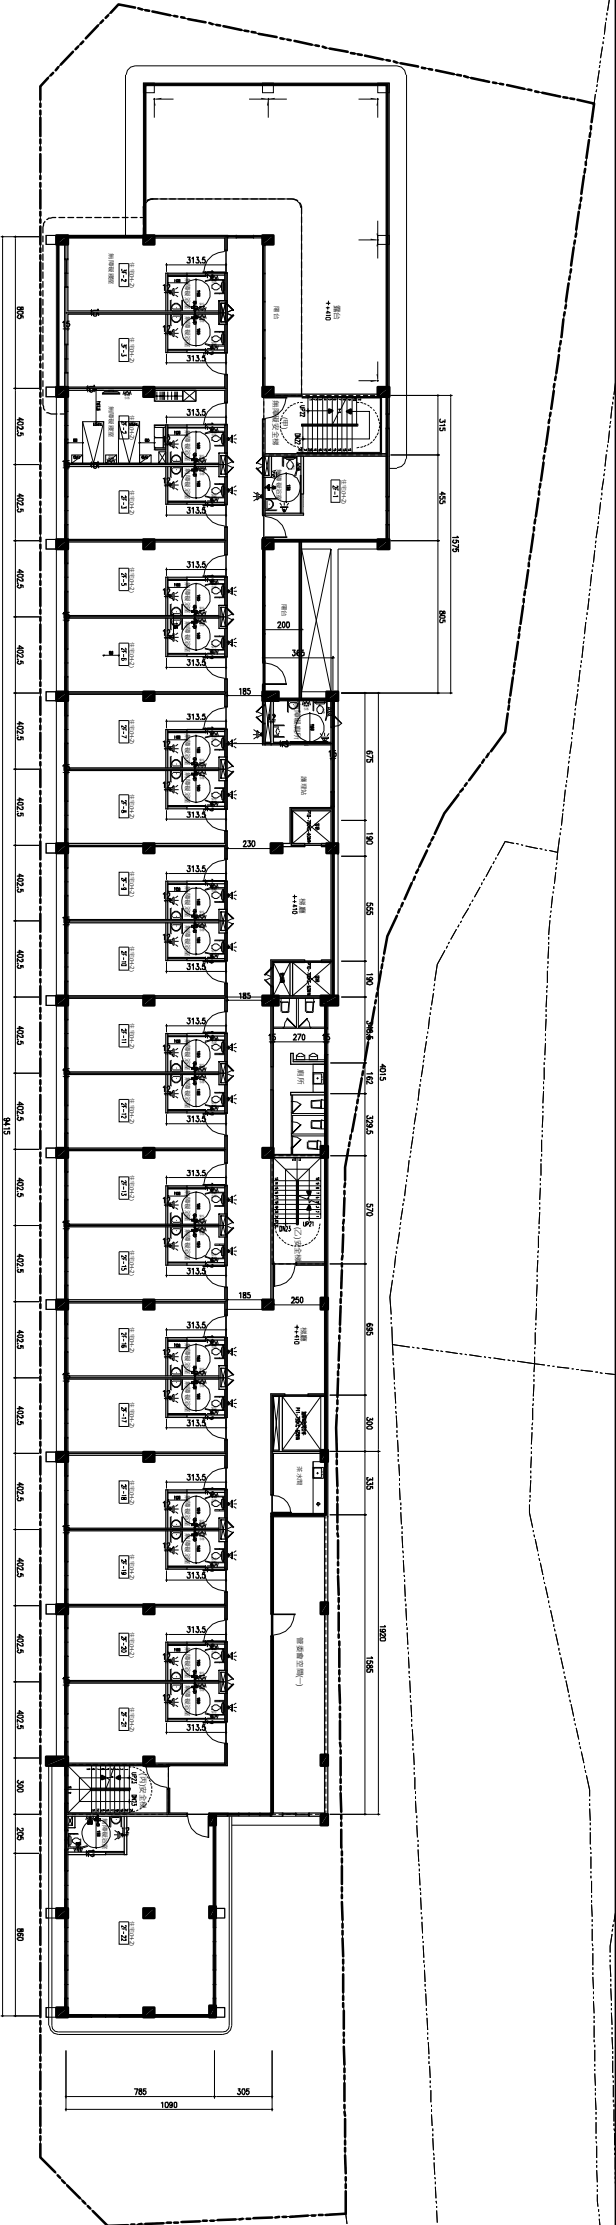


1 貳層平面圖 SCALE:A1=1/200 U:CM

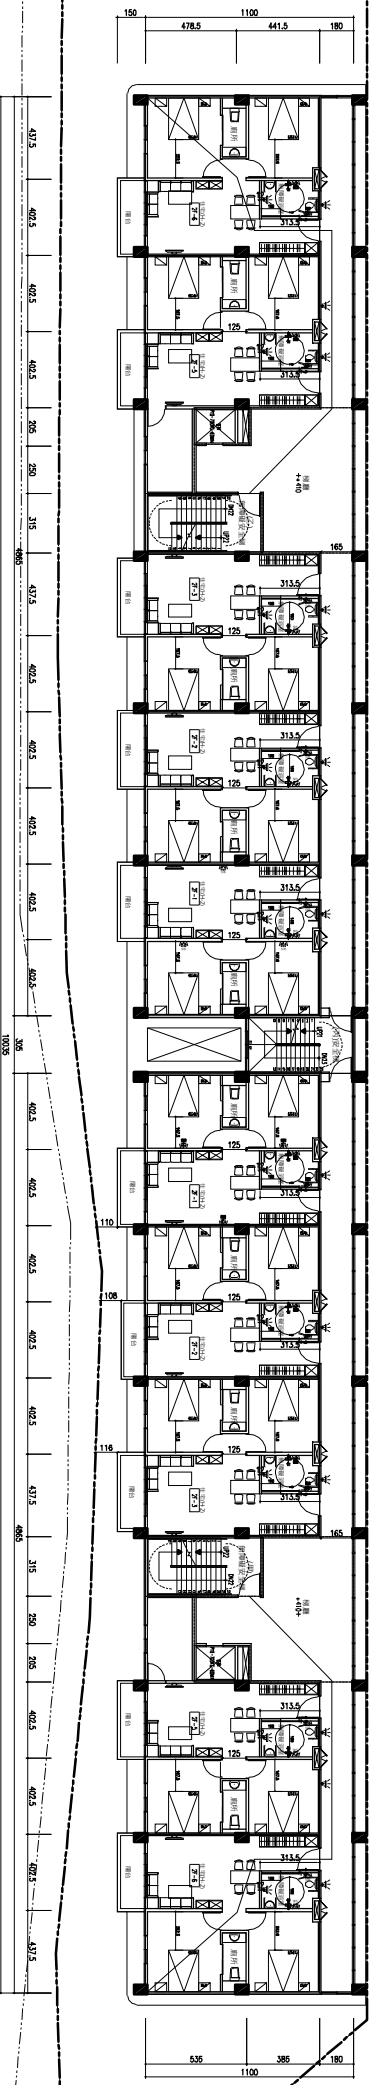

-------------	-------------	

2 屋突壹層面積示意圖 SCALE: A1=1/200 U: CM
SCALE: A3=1/400 U: CM

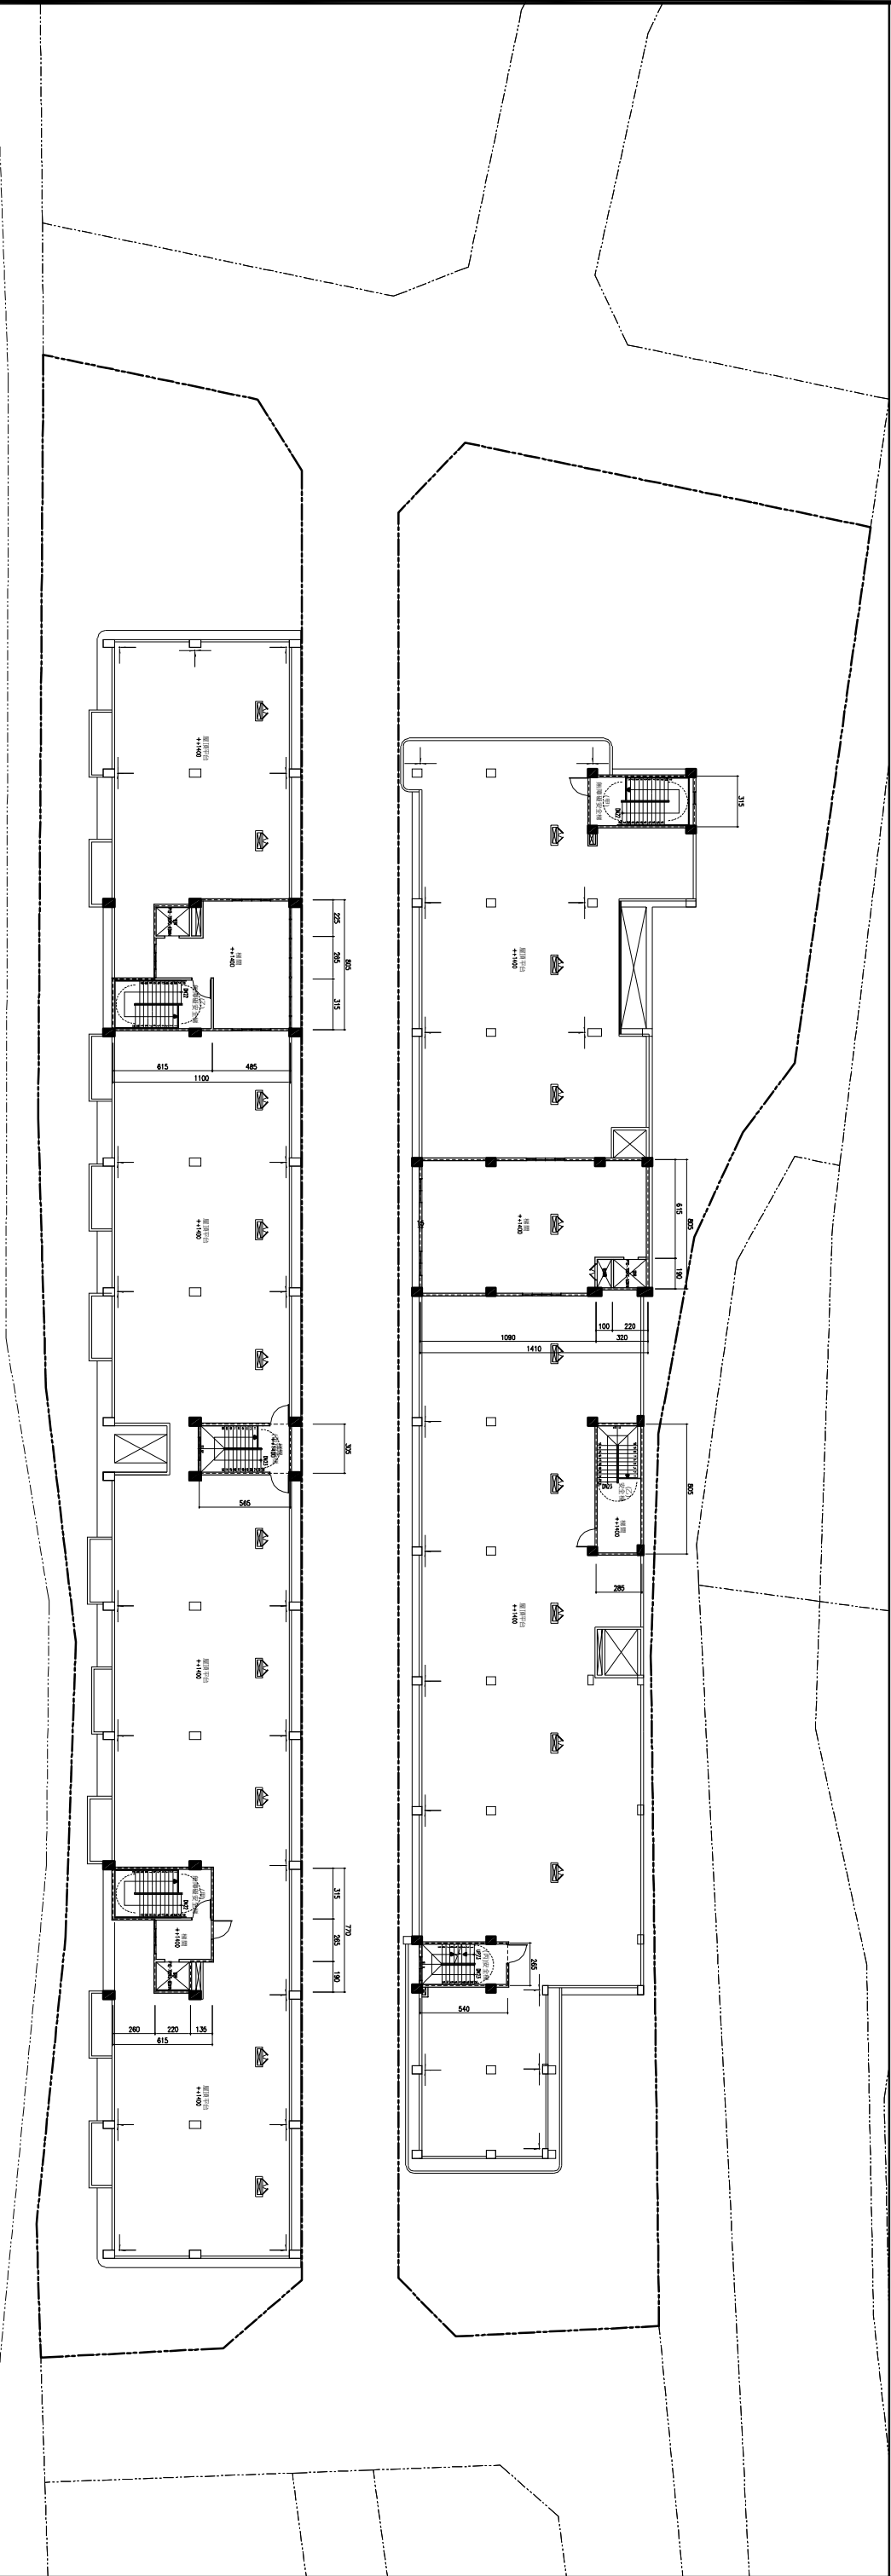


1 屋突壹層平面圖 SCALE: A1=1/200 U: CM
SCALE: A3=1/400 U: CM


圖 號 A1-1		張 號 1	業 務 號 NO.	設 計 / 繪 圖	比 例 尺 A1=1/200 A3=1/400	
					日 期 11040509	地 段 地 點 五結鎮中甲段
齊巨空間設計 03-9389796 宜蘭市美芝路二段42號 john52.ard@msn.tw						
工程名稱 宜蘭縣五結鄉新甲段347地號-長期照護機構新建工程		圖 名 屋突壹層平面圖		修 正		
				日 期		
				說 明		
				核 准		

■ 参層面積検討


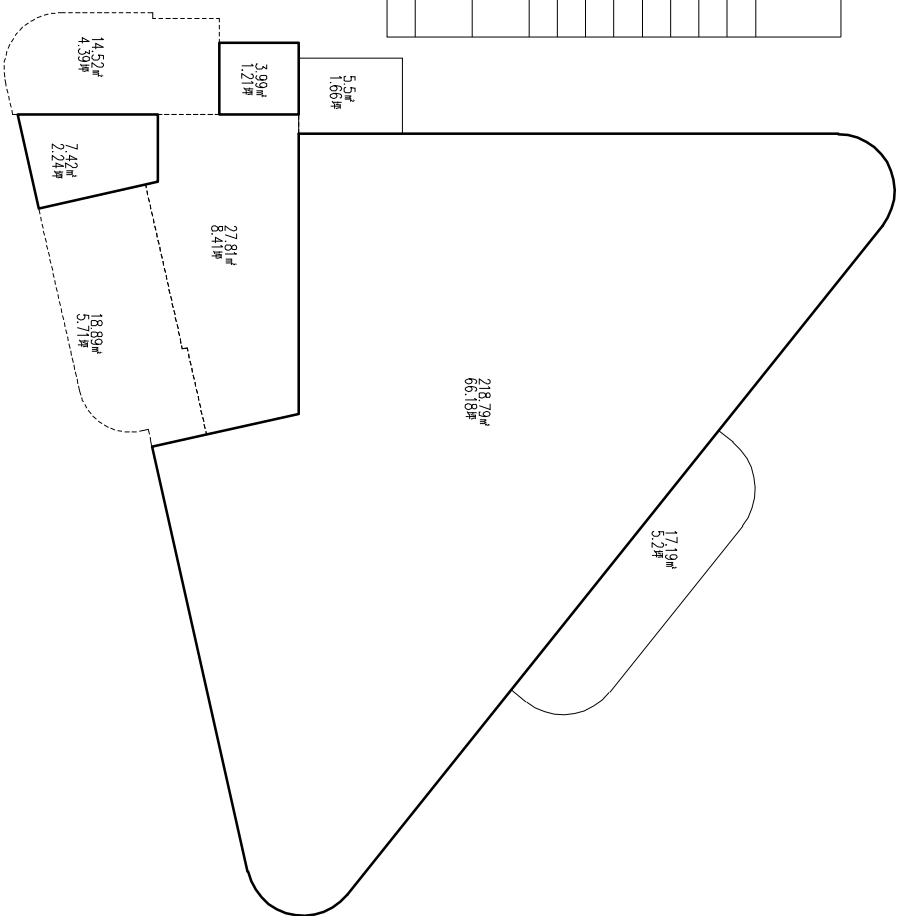

參層面積示意圖
SCALE: A1=1/100 U: CM
SCALE: A3=1/200 U: CM

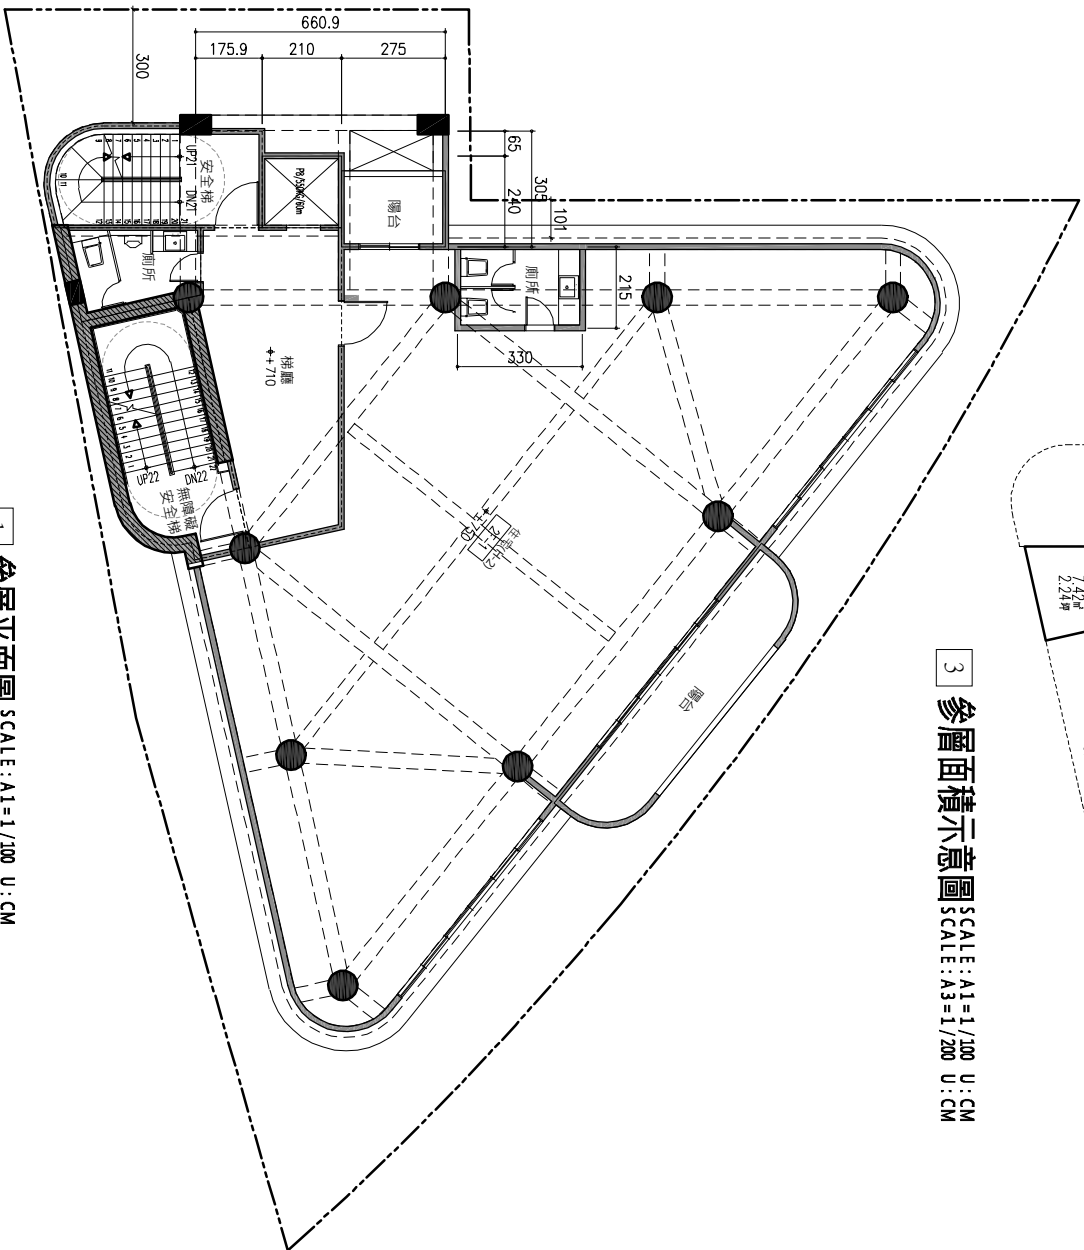


參層平面圖
SCALE: A1=1/100 U: CM
SCALE: A3=1/200 U: CM



■ 肆層面積検討

總面積	278.31+39.47+81+43.21+42.18+89=294.46	合計
		291.42㎡
陳列室面積	17.19+5.5=22.69㎡	22.69㎡
射入光線面積之和 (1/8)	291.42/8=36.43㎡	
射入光線面積 (10%)	291.42X0.1=29.14㎡	
射入光線面積	0.0㎡	
射入光線面積之和 (10%)	291.42X0.1=29.14㎡	
射入光線面積	27.81㎡	
射入光線面積	0.0㎡	
附合面積之和與射入面積之和 (15%)	(22.69+27.81)=50.50 - (291.42X0.15)=43.71㎡ =6.79㎡	
空室率	14.52+18.89=33.41㎡	合計
射入面積		33.41㎡
射入光線面積之和	291.42+27.81+6.79=326.99㎡	

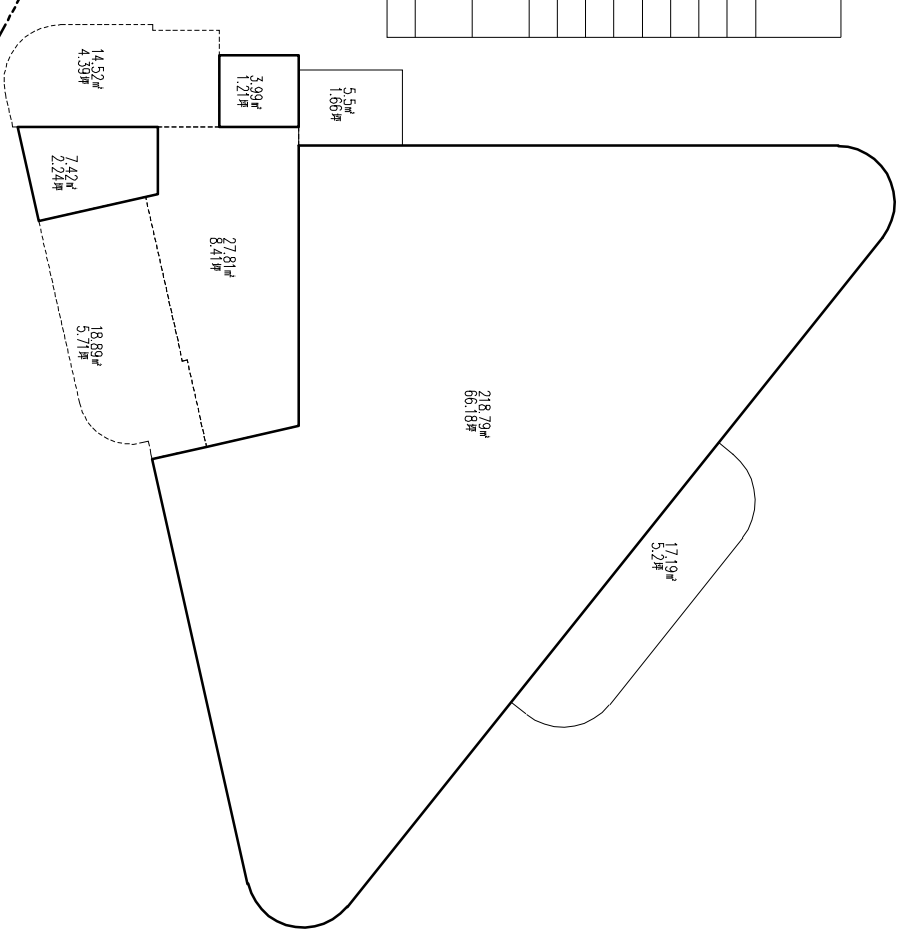


4 肆層面積示意圖
SCALE: A1=1/100 U: CM
SCALE: A3=1/200 U: CM

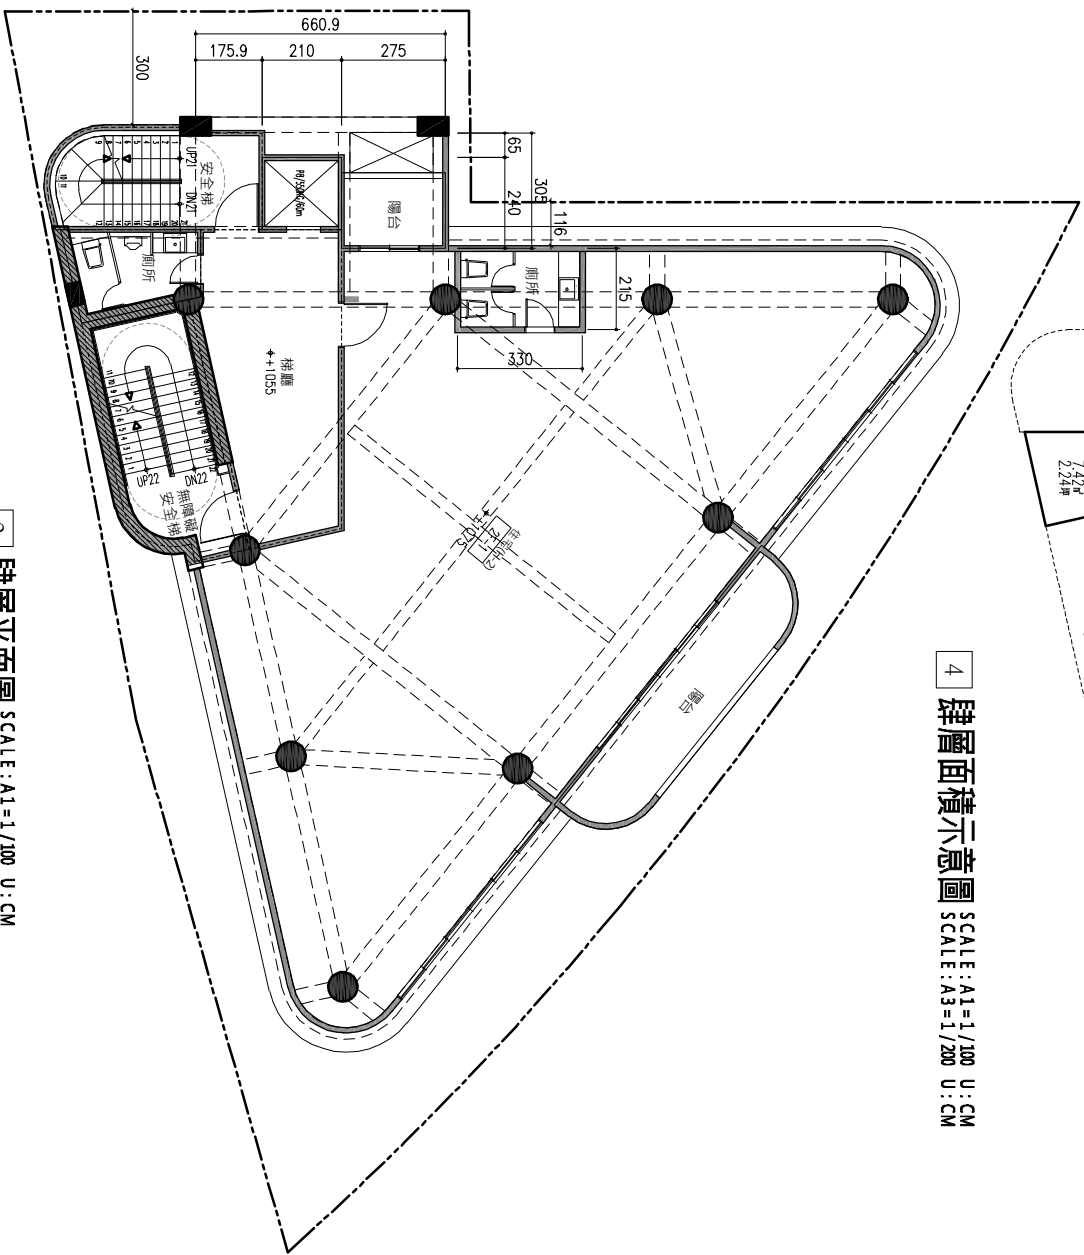


SCALE: A1=1/100 U: CM
SCALE: A3=1/200 U: CM


工程名稱	修 正	日 期	說 明	核 准
工程名稱	宜蘭縣五結鄉新甲段269地號-住宅新建工程			
圖 名	參、肆層平面圖			

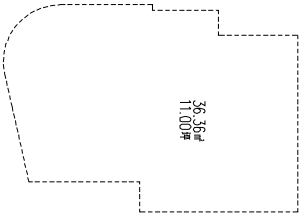

2 屋突壹層面積示意圖 SCALE:A1=1/100 U:CM
SCALE:A3=1/200 U:CM

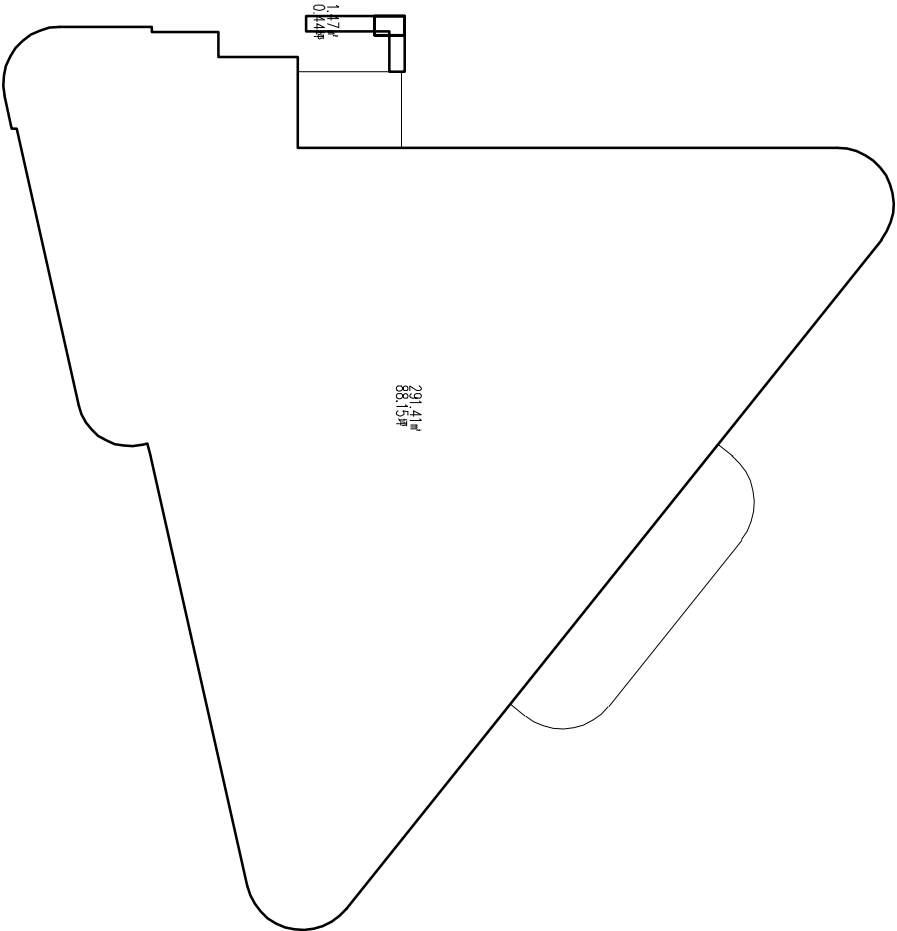

3 建築面積示意圖 SCALE:A1=1/100 U:CM
SCALE:A3=1/200 U:CM

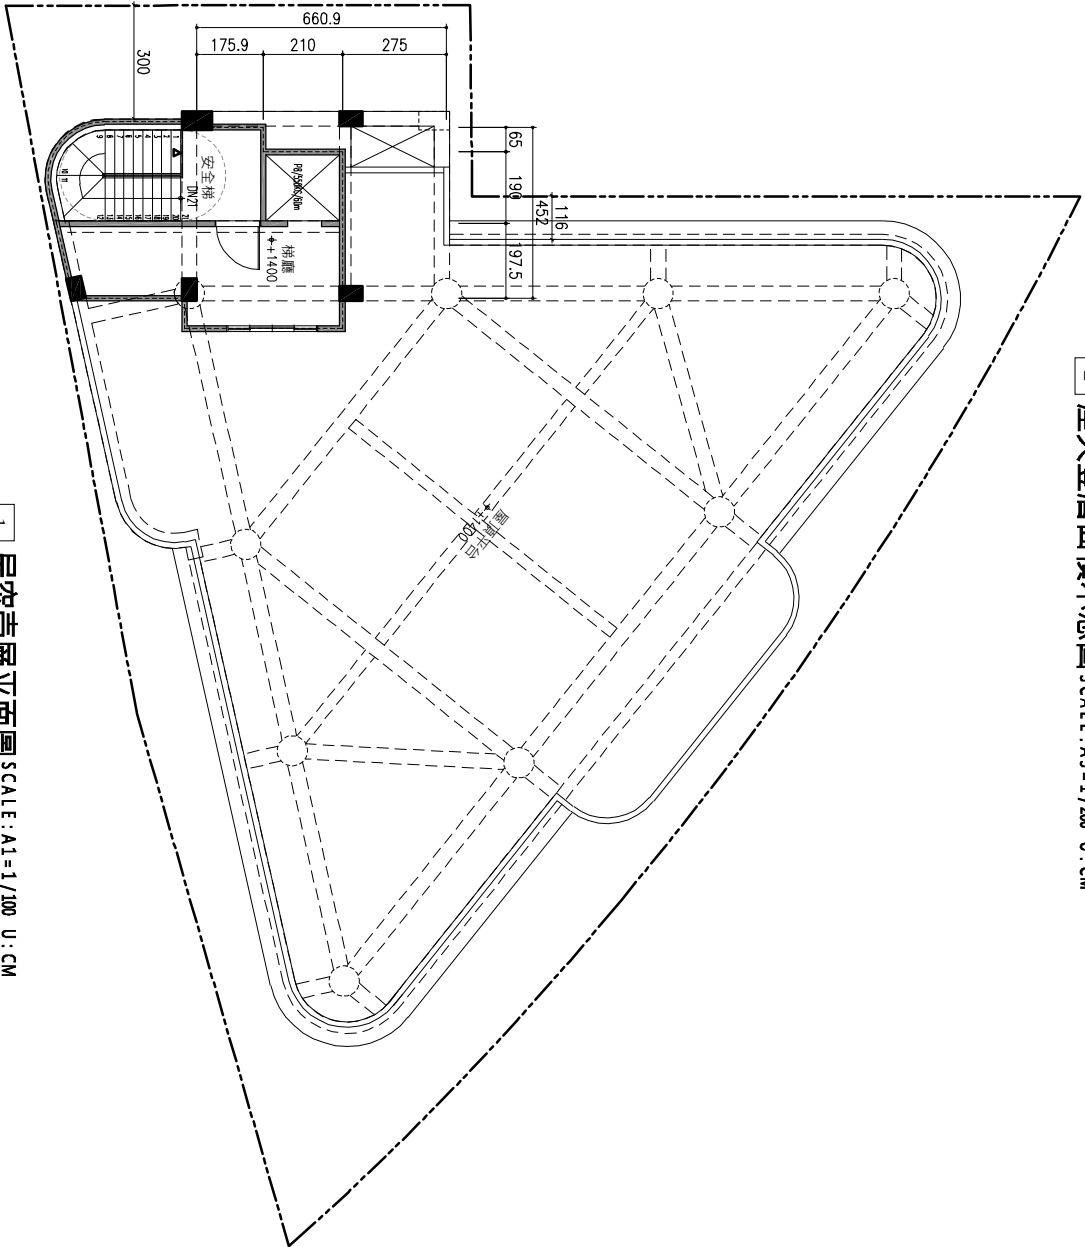

1 屋突壹層平面圖 SCALE:A1=1/100 U:CM
SCALE:A3=1/200 U:CM

基地面積：489.48㎡（新甲段 269地號）
退縮面積：㎡
有效面積：489.48㎡
基準容積：489.48×1.8=881.06㎡
獎勵容積：㎡
設計容積：167.34+(236.99×3)+1.48=879.79㎡ < 881.06㎡(尚餘1.27㎡)
法定建蔽：489.48×0.6=293.69㎡
設計建蔽：291.41+1.47=292.88㎡(尚餘0.81㎡)

■全棟地上總免計容積15%之檢討
法定：489.48×1.8×0.15=132.16㎡
實設：33.41×4=133.64㎡
檢討：133.64-132.16=1.48㎡

--	--	